

1 priedas	Poveikio visuomenės sveikatai vertintojo licencijos kopija
------------------	--



VALSTYBINĖ AKREDITAVIMO SVEIKATOS PRIEŽIŪROS VEIKLAI TARNYBA
PRIE SVEIKATOS APSAUGOS MINISTERIJOS

VISUOMENĖS SVEIKATOS PRIEŽIŪROS VEIKLOS LICENCIJA

2011-10-17 Nr. VSL-308
Vilnius

Valstybinė akreditavimo sveikatos priežiūros veiklai tarnyba prie Sveikatos apsaugos ministerijos suteikia teisę

UAB „Ekokonsultacijos“, kodas 300081400

J. Galvydžio g. 3, Vilniaus m., Vilniaus m. sav.

verstis šios rūšies licencijuojama visuomenės sveikatos priežiūros veikla:


poveikio visuomenės sveikatai vertinimu

Direktorius



Juozas Galdikas

2 priedas	<ul style="list-style-type: none">- Sklypo planas;- Sklypo planas su inžineriniais tinklais ir nuotekų valymo įrenginiais;- Patalpų išdėstymo planas.
------------------	---

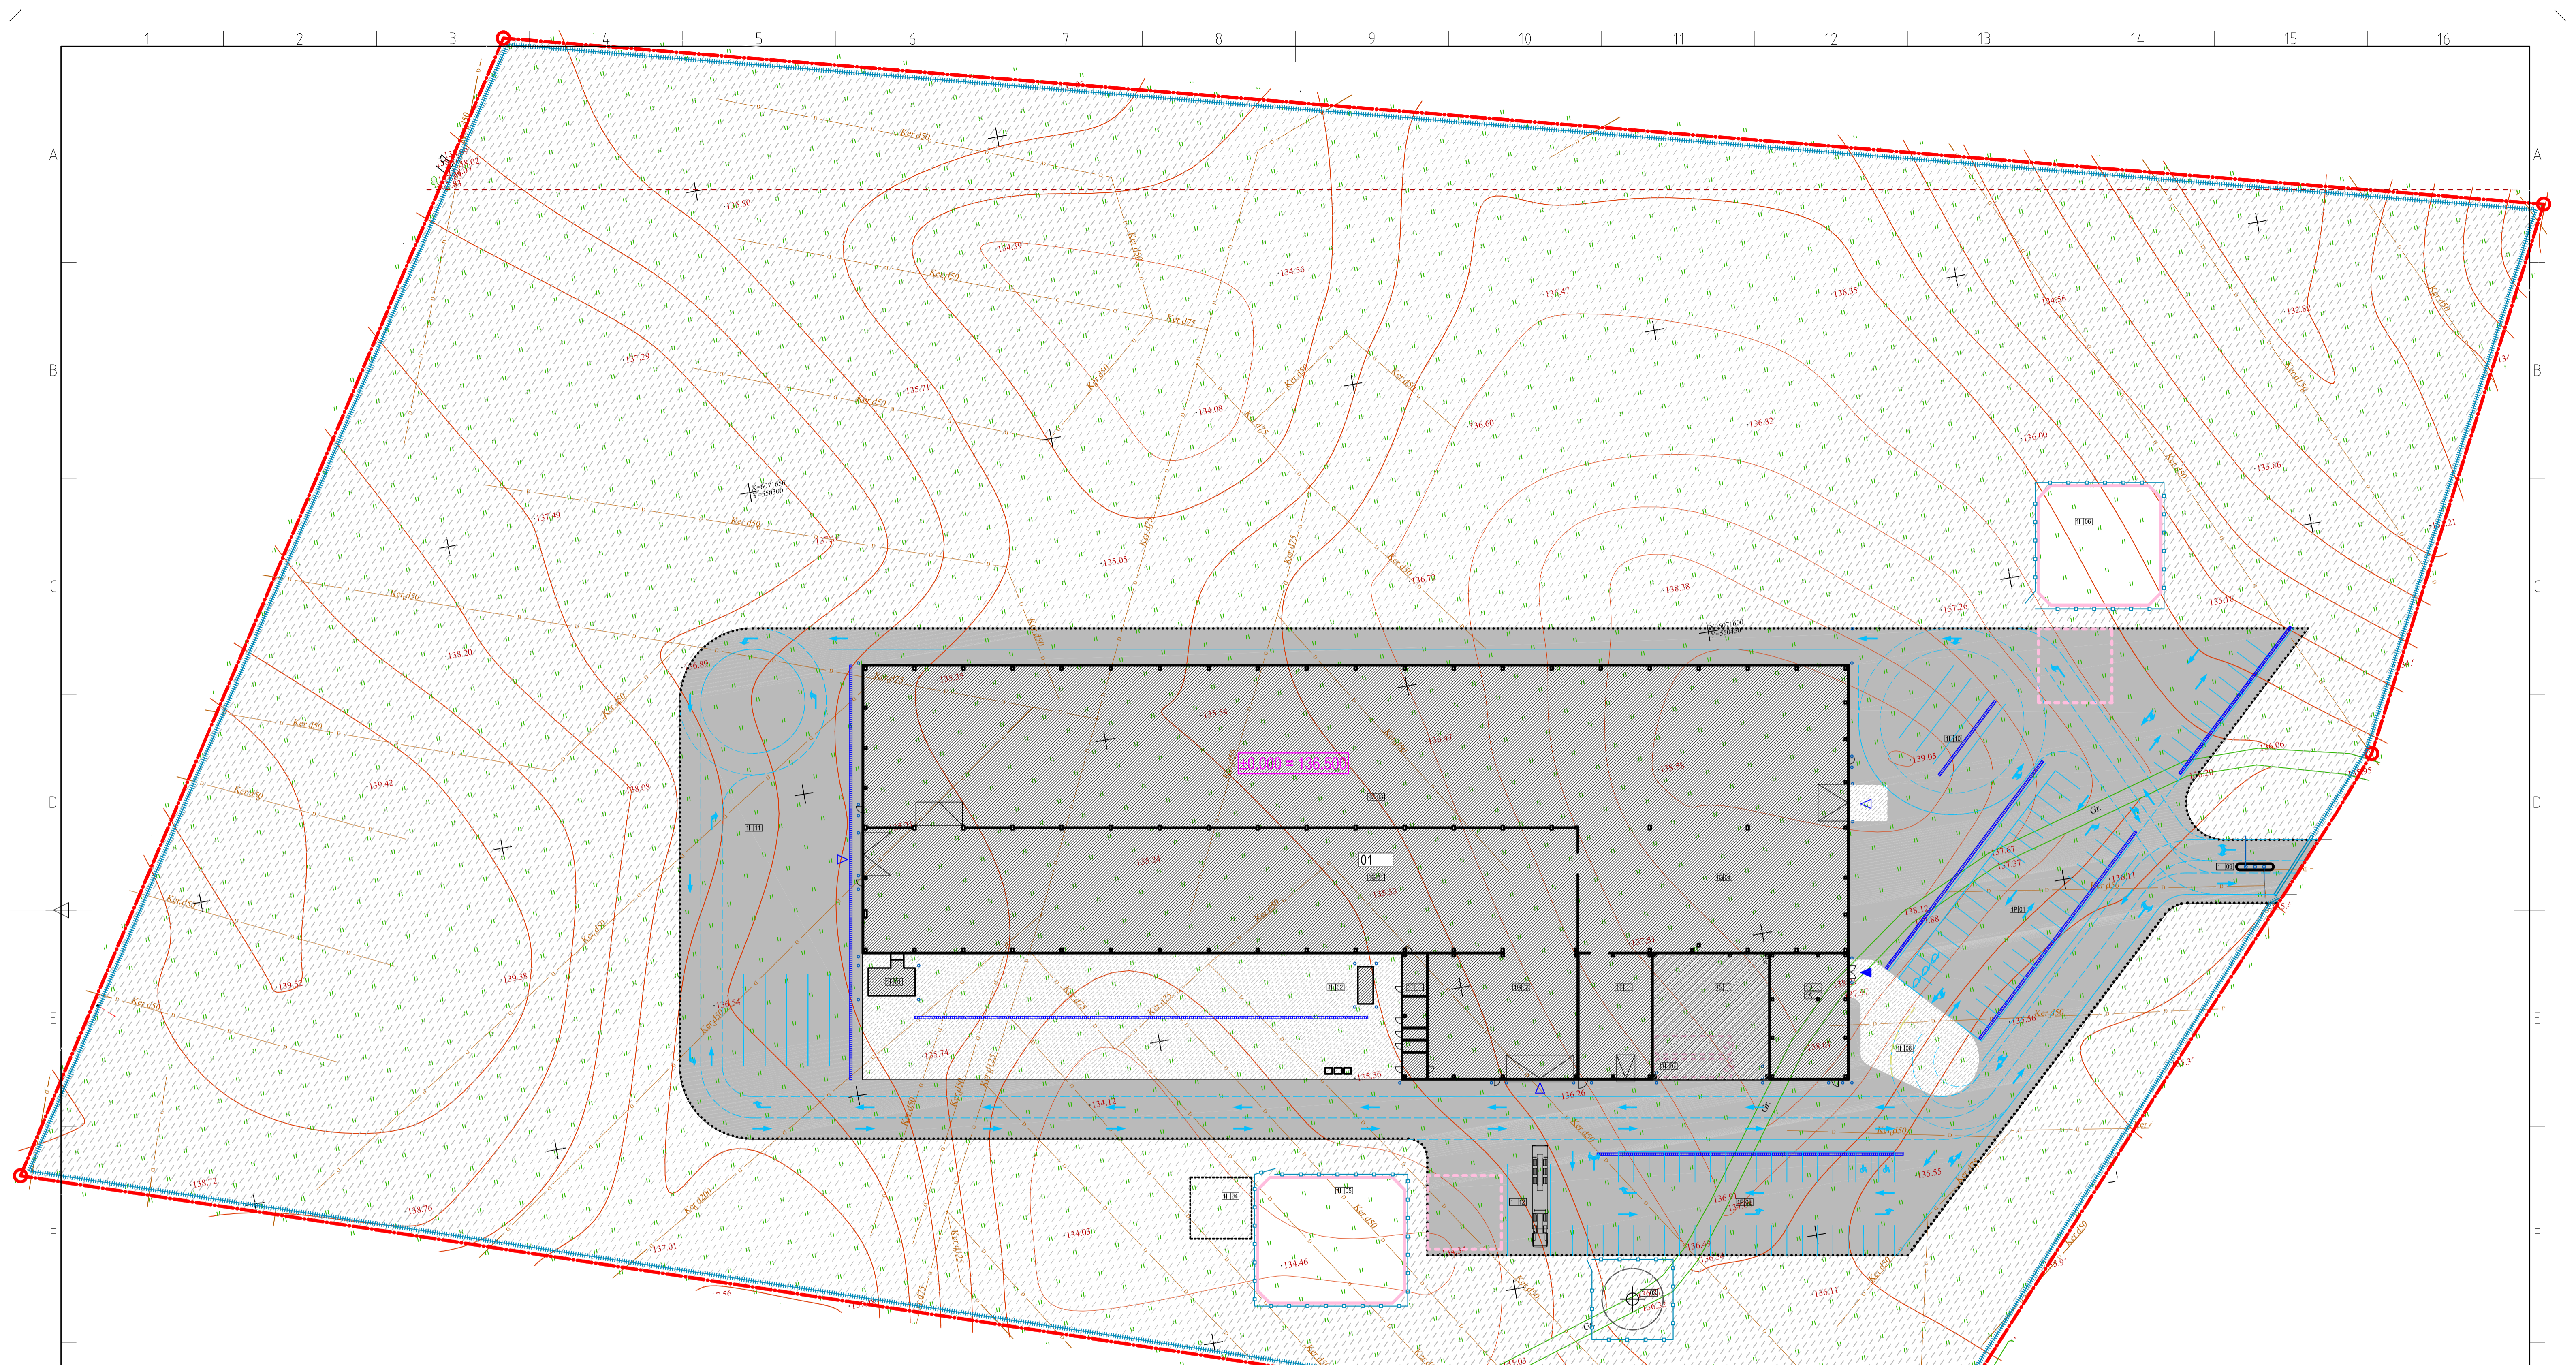

SUTARTINIS ZYMEJIMAS

01	PROJEKTUOJAMAS GAMYBOS, PRAMONĖS PASKIRTIES PASTATAS
1G	GAMYBOS, PRAMONĖS PASKIRTIES PASTATO PATALPŲ PASKIRTIS
1T	PROJEKTUOJAMAS OBJEKTAI
1D	PROJEKTUOJAMO PASTATO NUBĖNĖ ALTIJTUDĖ
1S	PROJEKTUOJAMAS ĮVAŽIVIMAS (SKLYPA)
1A	PROJEKTUOJAMAS PAGRINDINIS ĖJIMAS
1P	PROJEKTUOJAMAS (VAŽIVIMO) PASTATA
1I	PLANUOJAMAS GAMYBOS, PRAMONĖS PASKIRTIES PASTATAS
1L	ZEMĖS SKLYPO RĖBA
1M	MAGISTRALINIO KELIO APSAUGOS ZONA
1N	PROJEKTUOJAMO ĮVAŽIVIMO ASINĖ LINIJĄ
1O	PROJEKTUOJAMO DANGOS KRĄŠTAI
1P	AUTOMOBILIŲ, KROVINIŲ TRANSPORTO DANGA (ASFALBETONO DANGA)
1Q	AUTOMOBILIŲ, KROVINIŲ TRANSPORTO DANGA (BETONO DANGA)
1R	APŽELDINTA SKLYPO DALIS
1S	BERVITUMAS
1T	TRANSPORTO EISIMO ORGANIZAVIMAS
1U	GAŠRINIŲ TRANSPORTO EISIMO ORGANIZAVIMAS
1V	AUTOMOBILIŲ PARKAVIMO VIETOS
1W	VANDENS PAĖMIMO AIKŠTELĖ PASTABA NR.2/
1X	LIEJAVUS SUKURIMO LATAKAS
1Y	AIKŠČIŲ ALTIJTUDĖS
1Z	PROJEKTUOJAMAS TRANSPORTO UŽTVARAS (VAŽIUOTI) TERITORIJĄ
1AA	PROJEKTUOJAMAS VARTAI
1AB	PROJEKTUOJAMAS SKLYPO APŲREVIKO TVORA
1AC	PROJEKTUOJAMAS APSAUGINĖ TVORA
1AD	PROJEKTUOJAMAS ŠIAKŠČIŲ KONTENERŲ VIETA SKLYPE
1AE	TA - ATITVĖRIMO STUPELIS - APSAUGA NUO TRANSPORTO

PAGRINDINIAI RODIKLIAI


SKLYPO		
SKLYPO PLOTAS	68000.00 M ²	
SKLYPO UŽSTATYMO INTENSIVUMAS	13 %	
SKLYPO UŽSTATYMO TANKUMAS	13 %	
SKLYPO UŽSTATYTO PLOTAS	8886.00 M ²	
APŽELDINTO SKLYPO PLOTAS	40065.00 M ²	
APŽELDINTO SKLYPO DALIS	68 %	
DANGŲ PLOTAS	12852.00 M ²	
DANGŲ DALIS	19 %	
AUTOMOBILIŲ STOVĖJIMO VIETŲ SKAIČIUS	81 VNT.	
GAMYBOS PASKIRTIES PASTATAS		
BENDRAS PLOTAS	8963.00 M ²	
PAGRINDINIS PLOTAS	7774.00 M ²	
PAGALBINIS PLOTAS	1189.00 M ²	
PASTATO TŪRIS	89980.00 M ³	
PASTATO AUKŠTIS	11.10 M	
AUKŠTŲ SKAIČIUS	1 (SU ANTRESOLE)	
ENERGETINIO NAUDINGUMO KLASĖ	A+	

1G GAMYBINĖS PATALPOS	7774.00 M ²
01 GAMYBINĖ PATALPA, MEDIENOS APDIRBIMO/	2240.00 M ²
02 GAMYBINĖ PATALPA, MEDIENOS APDIRBIMO/	498.00 M ²
03 GAMYBINĖ PATALPA, KARKASINIŲ NAMŲ ELEMENTŲ GAMYBA/	4183.00 M ²
04 GAMYBINĖ PATALPA, KARKASINIŲ NAMŲ ELEMENTŲ GAMYBA/	853.00 M ²
1T TECHNINĖS, PAGALBINĖS PATALPOS	338.00 M ²
1D DARBUOTOJŲ PATALPOS	230.00 M ²
1S STOGINĖ	396.00 M ²
1A ADMINISTRACIJĄ, ĮANTRESOLĖ/	225.00 M ²
1P 01 LENGVILŲ AUTOMOBILIŲ STOVĖJIMO AIKŠTELĖ	43 VNT.
1P 02 LENGVILŲ AUTOMOBILIŲ STOVĖJIMO AIKŠTELĖ	38 VNT.
1I OBJEKTAI	
01 PROJEKTUOJAMAS CIKLONAS	
02 PROJEKTUOJAMA EL. TRANSFORMATORINĖ	
03 PROJEKTUOJAMAS ARTEZINIS GREŽINYS	
04 PROJEKTUOJAMI DUJŲ REZERVUARI	
05 PRIEŠGAISRINIS ATVIRAS REZERVUARIAS (LAUKO GESINIMUI PASTABA, NR 2/)	
06 PRIEŠGAISRINIS ATVIRAS REZERVUARIAS (LAUKO GESINIMUI PASTABA, NR 2/)	
07 PRIEŠGAISRINIS POŽEMINIS REZERVUARIAS (VIDAUS GESINIMUI)	
08 DVIRAČIŲ PARKAVIMO STOVAI	15 VNT.
09 TRANSPORTO UŽTVARAS (VAŽIUOTI) TERITORIJĄ	
10 KROVININIŲ AUTOMOBILIŲ LAUKIMO AIKŠTELĖ	
11 KROVININIŲ AUTOMOBILIŲ LAUKIMO AIKŠTELĖ	
12 KROVININIŲ AUTOMOBILIŲ LAUKIMO AIKŠTELĖ	

A	19.03.06	PATAISYTA PO BENDROSIOS EKSPERTIZĖS/PIRMŲO AKTO NR. 19-02/32 PASTABŲ	
O	19.02.07		
UAB	DATA	KEITIMŲ PRIVAŽINIAJŲ PREŽISTE	
A 1559	PV/ARCH.	A RAMANAUSKAS	STATYTOJAS UAB „FITNESS EXPRESS“
A 1880	POV/ARCH.	V.MILIŪNAS	PROJEKTAS GAMYBOS, PRAMONĖS PASKIRTIES PASTATO, PRAMONĖS G. 23, AUSENŠKIŲ K., VIEVO SEN. ELEKTREŲŲ SAV. STATYBOS PROJEKTAS
STAINIS	GAMYBOS, PRAMONĖS PASKIRTIES PASTATAS		PROJEKTAS GAMYBOS, PRAMONĖS PASKIRTIES PASTATO, PRAMONĖS G. 23, AUSENŠKIŲ K., VIEVO SEN. ELEKTREŲŲ SAV. STATYBOS PROJEKTAS
ŪKINIS	AUTOMOBILIŲ EISIMO HORIZONTALUS ŽENKLINIMO SCHEMA		PROJEKTAS STAINIS, STADIJA DALIS BRENDŽIŲ NR. LAPAS LAPŲ LIEKA

EMILIJONO STUDIJA
 KAZEMARČIO G. 14, 44241 KAVIARAI, TEL. +37 229174, E-PAŠTAS: emilijono@studija.lt
 BŪVINTYBOS INŽINIERIAI VILNIUS, UAB, 
 PROJEKTAS STAINIS, STADIJA DALIS BRENDŽIŲ NR. LAPAS LAPŲ LIEKA

P358-001-TP-ST-B-008-01-01-A

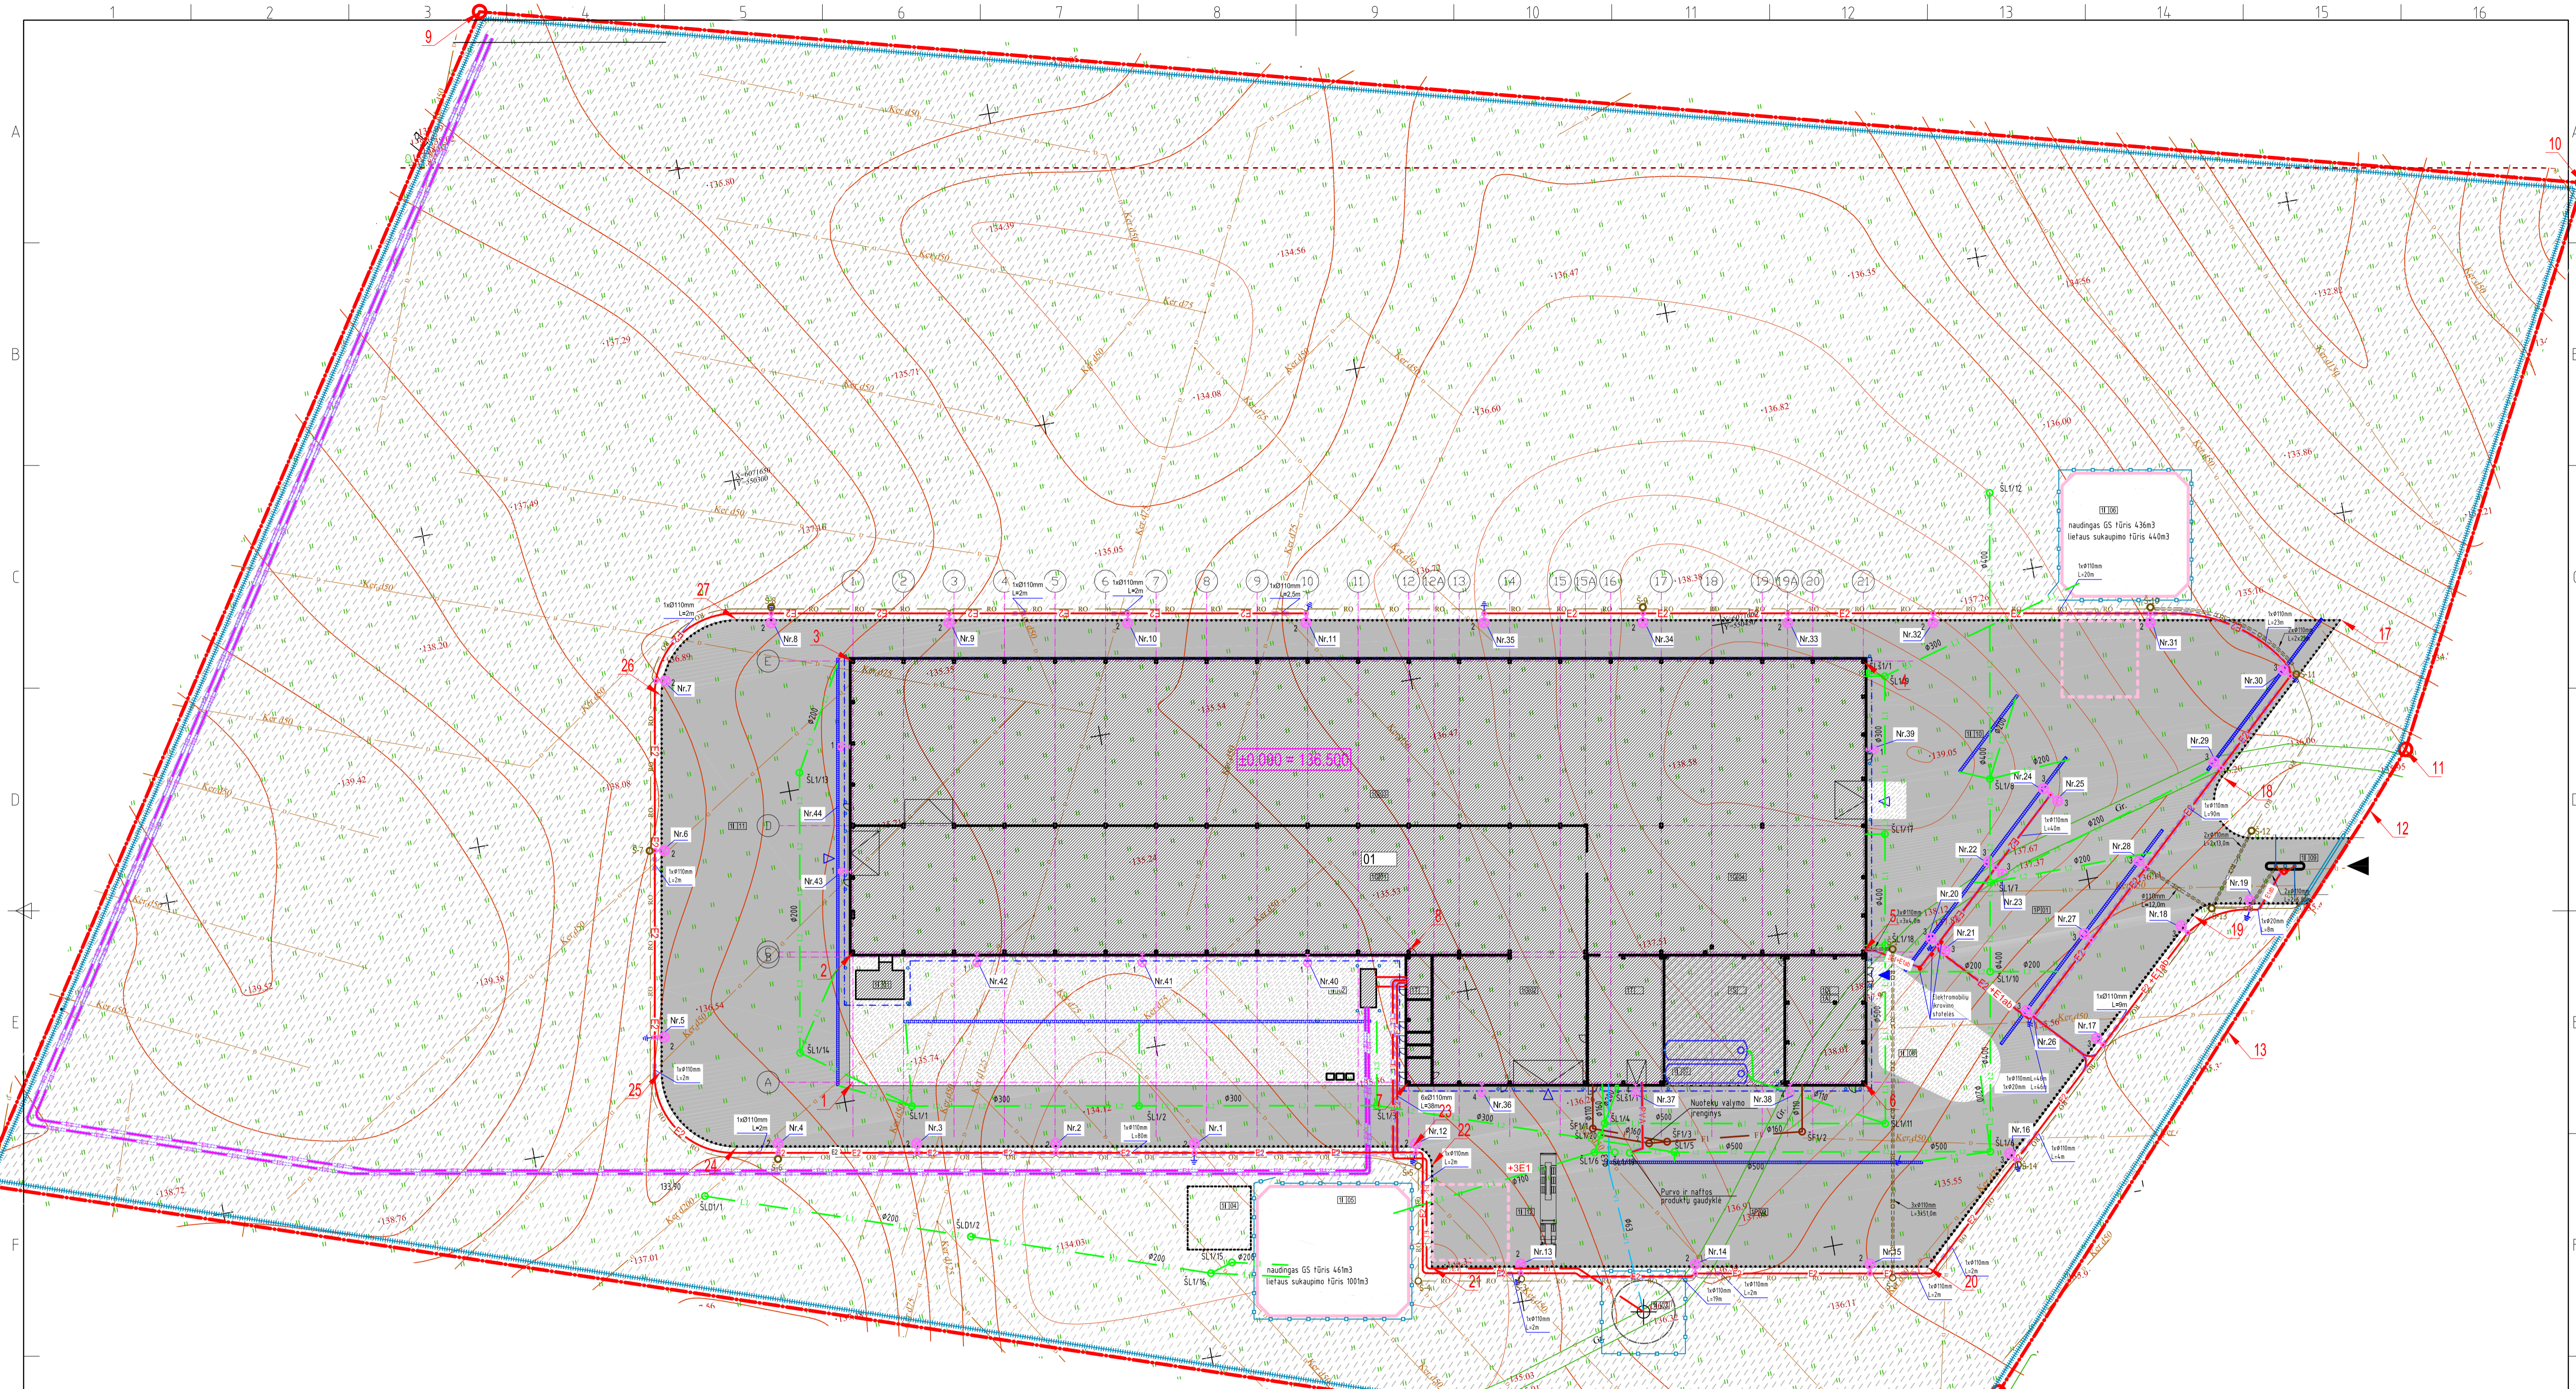

SUTARTINIS ZYMEJIMAS

	GAMYBOS, PRAMONĖS PASKIRTIES PASTATAS		PROJEKTUOJAMAS VANDENTIS		0T1-X	PROJEKTUOJAMAS BUITINIS NUOTEKINIS ŠULINYS
	GAMYBOS, PRAMONĖS PASKIRTIES PASTATO PATALPŲ PASKIRTIS		PROJEKTUOJAMAS BUITINIS NUOTEKINIS ŠULINYS		0T1-X	PROJEKTUOJAMAS BUITINIS NUOTEKINIS ŠULINYS
	OLIUMAS		PROJEKTUOJAMAS LIETUS NUOTEKINIS		0T2-X	PROJEKTUOJAMAS LIETUS SUKUPIMO ŠULINYS
	PROJEKTUOJAMO PASTATO MĖKINĖ ALTIUDĖ		GAMYBOS, PRAMONĖS PASKIRTIES PASTATAS		PKS	PROJEKTUOJAMAS ŽEMUMINIŲ TINKLŲ ŠULINYS
	PROJEKTUOJAMAS (VAŽIAVIMAS) SKLYPA		PROJEKTUOJAMAS VANDENTIS		0T1-X	PROJEKTUOJAMAS APSIŠVETIMO ATRAMOJI SU GEIŽE
	PROJEKTUOJAMAS PAGRINDINIS ŽEMUMINIS		PROJEKTUOJAMAS 0,4 KV EL. KABELIS		A1	ŠULIMAS TRASOS PASILKINIMO TĀSKAS
	PROJEKTUOJAMAS (VAŽIAVIMAS) PASTATA		PROJEKTUOJAMAS 10 KV EL. KABELIS		T.1	VANDENTINIO ATŠAKOS PRILINKIMO VIETA
	PLANUOJAMAS GAMYBOS, PRAMONĖS PASKIRTIES PASTATAS		PROJEKTUOJAMAS PIA KABELIS (PURVO IR NAFTOS GAUDYKLĖ		V.D.AL.T.	PROJEKTUOJAMAS VANDIŽODI DUGNO ALTIUDĖ
	ŽEMĖS SKLYPO RIBA		PROJEKTUOJAMAS EL. KABELIS VANDIŽODĖ		ES.V.D.AL.T.	ESAMO VANDIŽODI DUGNO ALTIUDĖ
	KELIO APSAUGOS ZONA		PROJEKTUOJAMAS 10 KV EL. KABELIS		PVC Ø160	VANDIŽODI MEDŽAGIS, SKERSMUO, B.GIS IR NUOLYDIS
	ASINĖ LINIJA		PROJEKTUOJAMAS EL. KABELIS VANDIŽODĖ		Lx18.90	
	PROJEKTUOJAMO DANGOS KRĀSTINĖ		KABELIO APSAUGOS ZONA, PO 1 M I ABU PUSĖS			
	AUTOMOBILIŲ, KROVININIŲ TRANSPORTO DANGA (BETONINĖ DANGA)		MT APSAUGOS ZONA, 10 m			
	AUTOMOBILIŲ, KROVININIŲ TRANSPORTO DANGA (BETONINĖ DANGA)		TRANSFORMATORINIS SU ŽEMUMINIŲ			
	APŽELDINTA SKLYPO DALIS		APSIŠVETIMO ATRAMA SU ŠVIESTUVU			
	SERVITUTAS		PROJEKTUOJAMAS 0,4 KV KABELINIS ŠULINYS			
	TRANSPORTO BĖGIMO ORGANIZAVIMAS					
	AUTOMOBILIŲ PARKAVIMO VIETOS					
	VANDENS FAJERNIMO AKŠTELĖ PASTABAI NR.2/					
	LIETAUS SURIKIMO LATAKAS					
	PROJEKTUOJAMAS TRANSPORTO UŽTYTAVAS (VAŽIUOTI) TERITORIJAU					
	PROJEKTUOJAMAS VARTAS					
	PROJEKTUOJAMAS SKLYPO APŠVIETIMO TVORA					
	PROJEKTUOJAMAS APSAUGINĖ TVORA					
	PROJEKTUOJAMAS ŠAKSULIŲ, KONTENERIŲ VIETA SKLYPE					
	TA-ATYTIKIMO STULPĖLIS-APSAUGA NUO TRANSPORTO					

PAGRINDINIAI RODIKLIAI

SKLYPO

SKLYPO PLOTAS	68000.00 MF
SKLYPO UŽSTATYMO INTENSIVUMAS	13 %
SKLYPO UŽSTATYMO TANKUMAS	13 %
SKLYPO UŽSTATYTO PLOTAS	8896.00 MF
APŽELDINTO SKLYPO PLOTAS	40965.00 MF
DANGIŲ PLOTAS	69 %
DANGIŲ DALIS	12852.00 MF
DANGIŲ DALIS	19 %
AUTOMOBILIŲ STOVĖJIMO VIETŲ SKAIČIUS	81 VNT.

GAMYBOS PASKIRTIES PASTATAS

BENDRAS PLOTAS	8963.00 MF
PAGRINDINIS PLOTAS	7774.00 MF
PAGALBINIS PLOTAS	1189.00 MF
PASTATO TŪRIS	89980.00 MF
PASTATO AUKŠTIS	11.10 M
AUKŠTŲ SKAIČIUS	1 (SU ANTRESOLE)
ENERGETINIO NAUDINGUMO KLASĖ	A+

1G GAMYBINĖS PATALPOS

01 GAMYBINĖ PATALPA (MEDIENOS APDIRBIMO/)	7774.00 MF
02 GAMYBINĖ PATALPA (MEDIENOS APDIRBIMO/)	2240.00 MF
03 GAMYBINĖ PATALPA (KARKASINIŲ NAMŲ ELEMENTŲ GAMYBA/)	498.00 MF
04 GAMYBINĖ PATALPA (KARKASINIŲ NAMŲ ELEMENTŲ GAMYBA/)	4183.00 MF
05 GAMYBINĖ PATALPA (KARKASINIŲ NAMŲ ELEMENTŲ GAMYBA/)	853.00 MF
06 GAMYBINĖ PATALPA (KARKASINIŲ NAMŲ ELEMENTŲ GAMYBA/)	853.00 MF
07 GAMYBINĖ PATALPA (KARKASINIŲ NAMŲ ELEMENTŲ GAMYBA/)	338.00 MF
08 GAMYBINĖ PATALPA (KARKASINIŲ NAMŲ ELEMENTŲ GAMYBA/)	230.00 MF
09 GAMYBINĖ PATALPA (KARKASINIŲ NAMŲ ELEMENTŲ GAMYBA/)	396.00 MF
10 GAMYBINĖ PATALPA (KARKASINIŲ NAMŲ ELEMENTŲ GAMYBA/)	225.00 MF
11 GAMYBINĖ PATALPA (KARKASINIŲ NAMŲ ELEMENTŲ GAMYBA/)	43 VNT.
12 GAMYBINĖ PATALPA (KARKASINIŲ NAMŲ ELEMENTŲ GAMYBA/)	38 VNT.

1H DARBUOTOJŲ PATALPOS


01 PROJEKTUOJAMAS CIKLONAS	15 VNT.
02 PROJEKTUOJAMA EL. TRANSFORMATORINĖ	
03 PROJEKTUOJAMAS ARTEZINIS GRĖŽINIS	
04 PROJEKTUOJAMAS DUVIŲ REZERVUARAI	
05 PRIEŠGAISRINIS ATVIRAS REZERVUARIAS (LAUKO GESINIŲJI PASTABA, NR 2/)	
06 PRIEŠGAISRINIS ATVIRAS REZERVUARIAS (LAUKO GESINIŲJI PASTABA, NR 2/)	
07 PRIEŠGAISRINIS POŽEMINIS REZERVUARIAS (MIDAUS GESINIŲJI)	
08 DVIŲRAČIŲ PARKAVIMO STOVAI	
09 TRANSPORTO UŽTYTAVAS (VAŽIUOTI) TERITORIJAU	
10 KROVININIŲ AUTOMOBILIŲ LAUKIMO AKŠTELĖ	
11 KROVININIŲ AUTOMOBILIŲ LAUKIMO AKŠTELĖ	

Objektas	Elektrėnų sav., Ausieniškių k.
Koordinatinių sistema	LKS-94
Aukščių sistema	LAS07
UAB "Geomika"	
Pergalės 9B, Elektrėnai	
+370-699-55632	
info@geomika.lt	
Vardas Pavardė	Parašas
Nikolaj Nikiforov	
Data	2018 07
Lapai	2/2

0	2019.03.06	PATAISYTA PO BENDROSIOS EKSPERTIZĖS (PIRMINIO) AKTO NR. 19-02/32 PASTABŲ
A	2019.02.07	
LMDA	DAŽ. POSTŲ PRADAVIMAS PRĖJATIS	
A 1559	P.VIARCH.	A.RAMANAUSKAS
A 1880	PDVIARCH.	V.JMILIJONAS
5113	E.PDV	R.BERNOTAS
16996	L.VN PDV	T.ALEKSANDRAVIČIUS
24011	ET PDV	R.BURAKOVAS
25730	LER PDV	J.PRENSKAS
STAVINIS	GAMYBOS, PRAMONĖS PASKIRTIES PASTATAS	
STAVINIS	GAMYBOS, PRAMONĖS PASKIRTIES PASTATO, PRAMONĖS G. 23, AUSIENIŠKIŲ K., VIEVOJ SEN. ELEKTRĖNŲ SAV. STATYBOS PROJEKTAS	
STAVINIS	EL.MILIJONO STUDIJA	
STAVINIS	SUVESTINIS INŽINERINIŲ TINKLŲ PLANAS	

P358-001-TP-ST-B-004-01-01-A

PJMS GARP/PSBT/TECHNINIS PROJEKTAS/STAVINYS-01/P358-001-TP-ST-B-004-01-A/18.03.2018

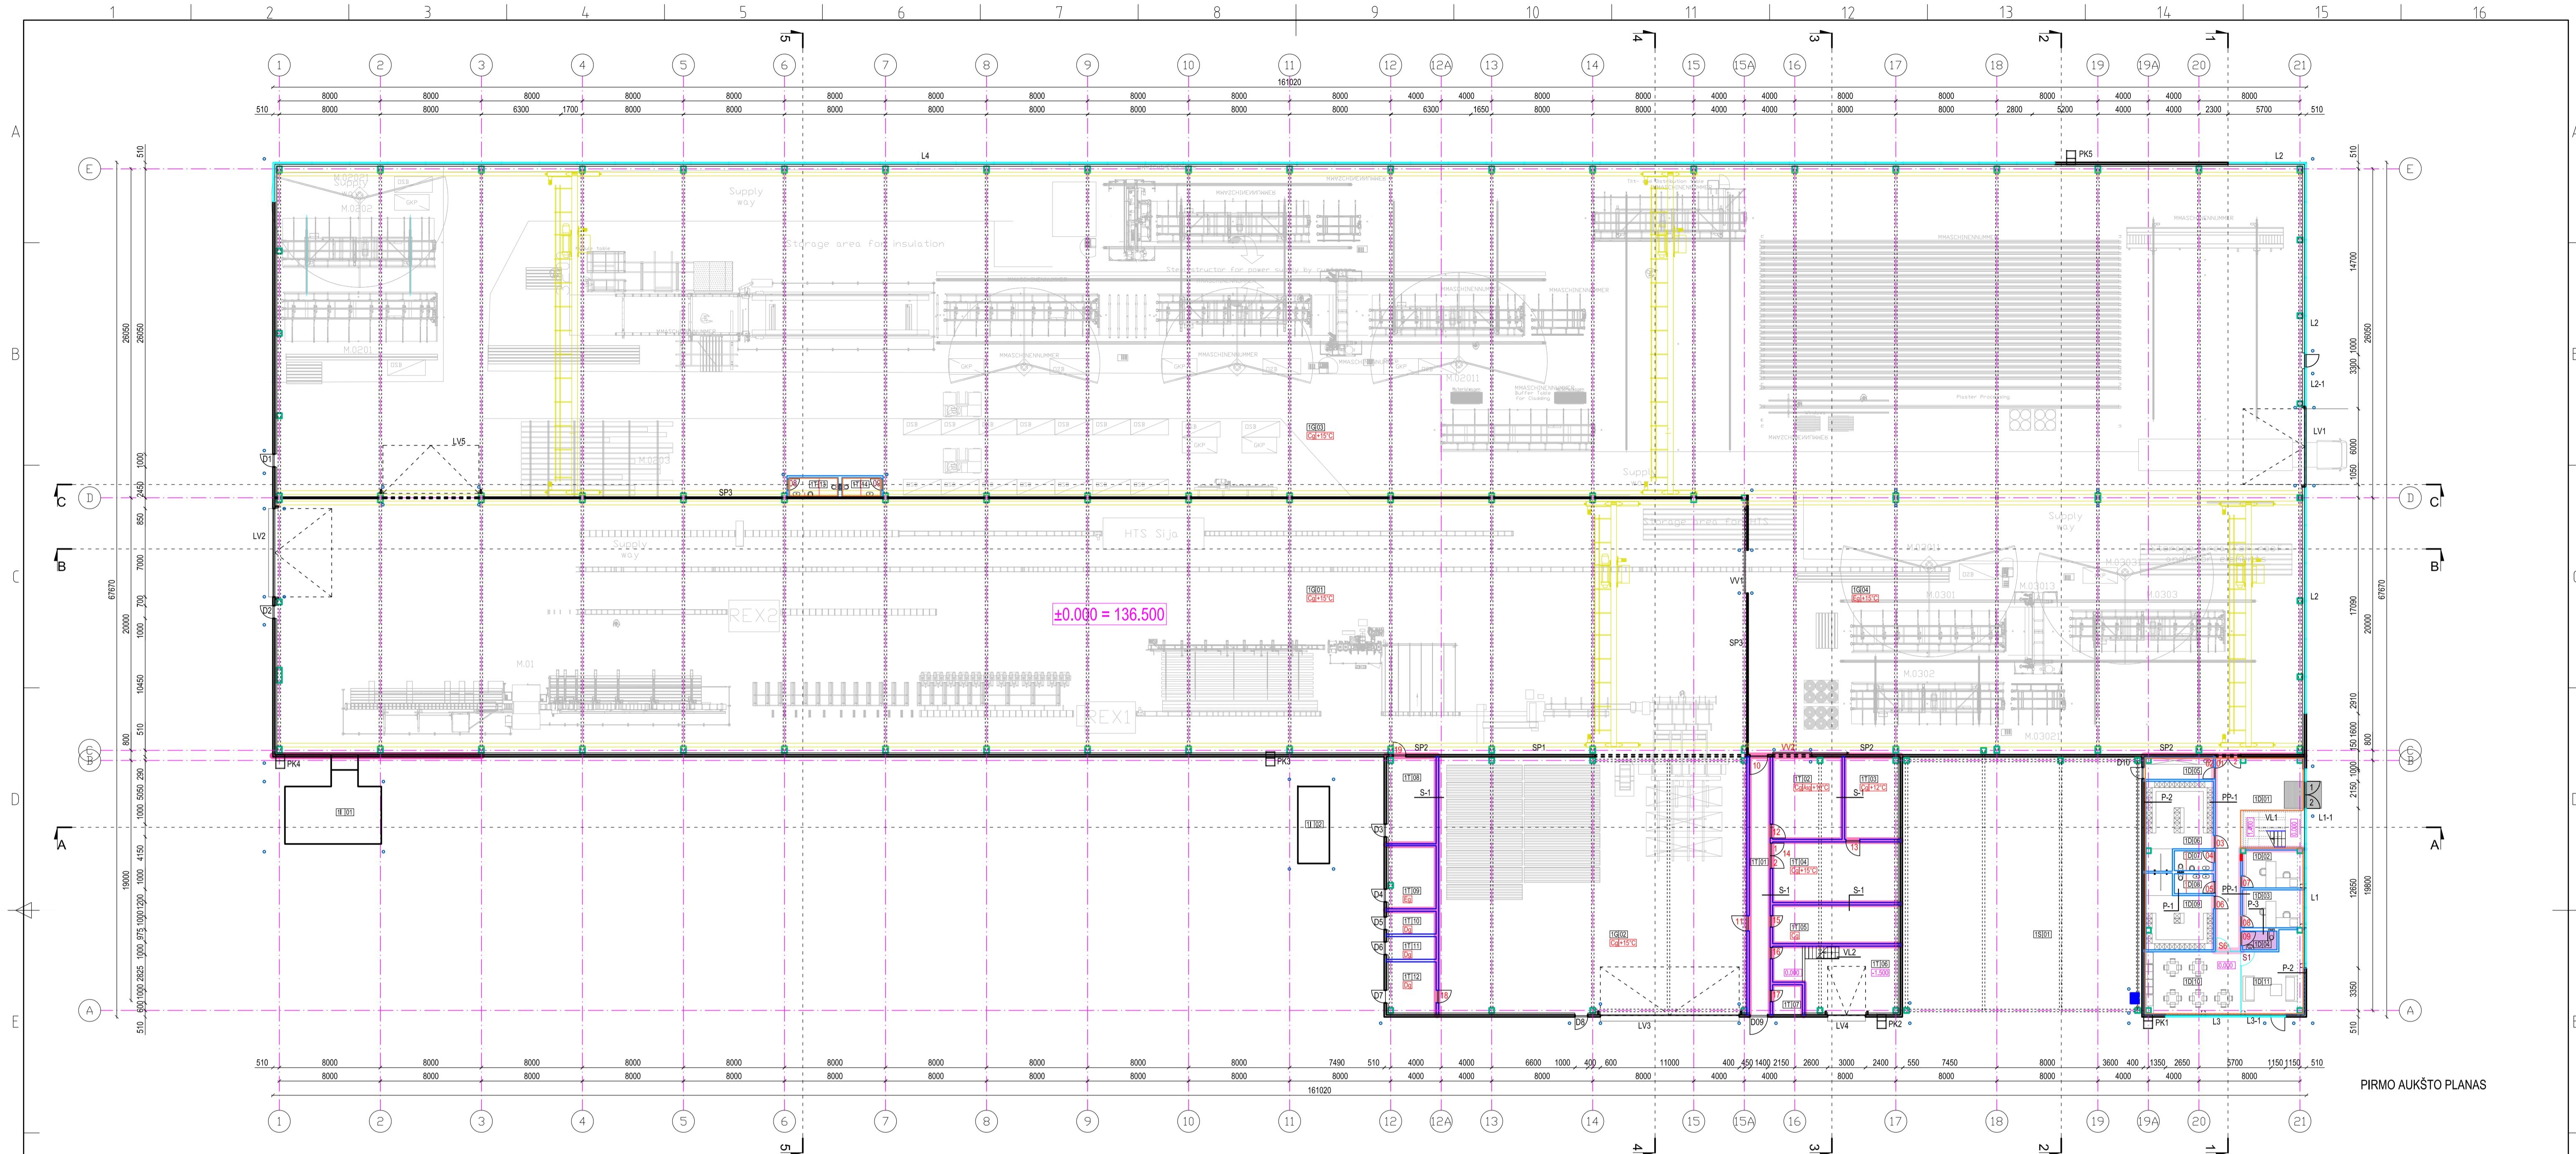


PIRMO AUKŠTO PLANAS

SUTARTINIS ŽYMĖJIMAS

PROJEKTUOJAMAS PASKIRTIES ĖJIMAS
 PATALPOS NUMERIS
 PATALPOS KATEGORIJA GABISO IR SPROGIMO ATŽALGŲ
 MŪŠALPŲ TEMPERATŪROS REŽIMAS (ŽEMAS METŲ)
 PROJEKTUOJAMO PASTATO NULINĖ ALTIČIURDŽ

- GYVŪKLONOS
- GAB. SIENA
- DAUGIAUSLŪKŠNŲ PANEIŲ SIENA
- DAUGIAUSLŪKŠNŲ PANEIŲ VRSANGIS
- PLENKŲ KONSTRUKCIJŲ SANITARA
- STIKLO VENTIL. LAUKAS
- GIP. SIENA
- HORIZONTALIAM MONTAVIMUI DAUGIAUSLŪKŠNĖS PLOKŠTĖS
- STIKLO ATŽIŪRA
- TURKILAS APSAUGINĖ TVORĖLĖ
- GASINĖS PERTVARIOS E45
- GASINĖS PERTVARIOS E80
- GASINĖS PERTVARIOS E100
- VARTAI
- LAUKO DURYS
- VIDIAUS DURYS
- PRIEŠGABINĖS DURYS
- VINDO STIPRODINĖJĀ VARTAI
- PRIEŠGABINĖS STIPRODINĖJĀ VARTAI
- DUBĖS, WC KAITĪVARIOS
- SPAVARNOS LUBOS
- ŽIOMĒS SU NEGAJAI PRETĀRTI SANITARINĀ MAZGAI
- GASINĖS KĀPČĒKAS PATĒKĀMĀ ANI STODĀ
- PLĀNOGAJĀ GAMĒBOS RĀNKĀ
- VID. VĒJŪNO GRĒDŽĒS
- TA. ITPĒRĒMO STĪPULĒS - APSAUGA NĪO TRANSPORTO

1G	GAMYBINĒS PATALPOS	7774.00 M ²	PAT. TĪRIS	PAT. AUKŠTĪS	TEMP.	DARBUOTOJŲ VNT.
01	GAMYBINĒS PATALPA (NĒRĒMĒS APDĒRĒMŪ)	2240.00 M ²	22511 M ³	9.820 M	MN 15 C	10 - 13
02	GAMYBINĒS PATALPA (NĒRĒMĒS APDĒRĒMŪ)	488.00 M ²	3312 M ³	6.850 M	MN 15 C	2
03	GAMYBINĒS PATALPA (KĀRKASŅŪ NĀMŪ ELEMENTŪ GĀMBĀ)	4183.00 M ²	40240 M ³	9.820 M	MN 15 C	12 - 16
04	GAMYBINĒS PATALPA (KĀRKASŅŪ NĀMŪ ELEMENTŪ GĀMBĀ)	853.00 M ²	8562 M ³	9.820 M	MN 15 C	2 - 4
05	TEHNĪNĒS, PAGĀLĪNĒS PATALPOS	338.00 M ²				
01	KORĪDORIJS	33.00 M ²		6.650 M		
02	EL. KĀRĀTĪVĀJŪ KĀRĪVĒMO PATALPA	37.00 M ²	246 M ³	6.650 M	MN 15 C	
03	INSTRUMENTŪ, INVENTORIJS SĀNDĒLVS	28.00 M ²		6.650 M	MN 12 C	
04	DĪRSTĪVĒS, PEIŅŪ GALVANĒS	48.00 M ²		6.650 M	MN 15 C	
05	KOMPRESORIĒ	30.00 M ²		6.650 M		
06	PRIEŠGABINĒS SIURBLINĒ	28.00 M ²		6.650 M		
07	VN. (VĀDĀS)	47.00 M ²		6.650 M		
08	EL. SKYDĪNĒ	27.00 M ²		6.650 M		
09	INVENTORIJS	19.00 M ²		6.650 M		
10	DUJŪ KĀTLĪNĒ	7.00 M ²		6.650 M		
11	DUJŪ KĀTLĪNĒ	7.00 M ²		6.650 M		
12	DUJŪ KĀTLĪNĒ	16.00 M ²		6.650 M		
13	WC	6.00 M ²		2.400 M		
14	WC	5.00 M ²		2.400 M		
15	WC	20.00 M ²				
1D	DARBUOTOJŪ PATALPOS	293.00 M ²				
01	KORĪDORIJS	16.00 M ²		3.600 M		
02	KABINETAS (DIREKTORIJS)	14.00 M ²		3.600 M		
03	KABINETAS (DIREKTORIJS PAVĀDUOTOJĀS)	14.00 M ²		3.600 M		
04	NEIGĀLŪJŪ WC	4.00 M ²		3.600 M		
05	DARBUOTOJŪ VALĪMO INVENTORIJS PATALPA	10.00 M ²		3.600 M		
06	INVENTORIJS	32.00 M ²		3.600 M		
07	WC	5.00 M ²		3.600 M		
08	WC	5.00 M ²		3.600 M		
09	MOTĒRŪ RĒBNĒ SU DUŠĀS (24 VNT.)	27.00 M ²		3.600 M		
10	VALĪMO PATALPA SU VIRTUVĒ	36.00 M ²		3.600 M		
11	DARBUOTOJŪ POĻŠIO PATALPA	27.00 M ²		3.600 M		
1S	STOGINĒ	395.00 M ²				
01	STOGINĒ	396.00 M ²		6.650 M		
1A	ADMINISTRĀCIJA (ANTRESOLĒ)	225.00 M ²				
01	KORĪDORIJS	16.00 M ²		3.600 M		
02	KABINETAS	29.00 M ²		3.600 M		
03	KABINETAS	16.00 M ²		3.600 M		
04	KABINETAS	16.00 M ²		3.600 M		
05	KABINETAS	45.00 M ²		3.600 M		
06	KABINETAS	33.00 M ²		3.600 M		
07	VIRTUVĒLĒ	15.00 M ²		3.600 M		
08	PĀSRĀTĀMĪJŪ PATALPA	34.00 M ²		3.600 M		
09	WC	5.00 M ²		3.600 M		
10	WC	4.00 M ²		3.600 M		
11	VĒNĀKĀMĒRA	6.00 M ²		3.600 M		
12	IT SERVĪRĒNĒ	6.00 M ²		3.600 M		
11	ĪRANGĀ					
01	CIKĻONĀS					
02	E. PĀSTĒTĒ					
VISŪC:		8863.00 M ²				

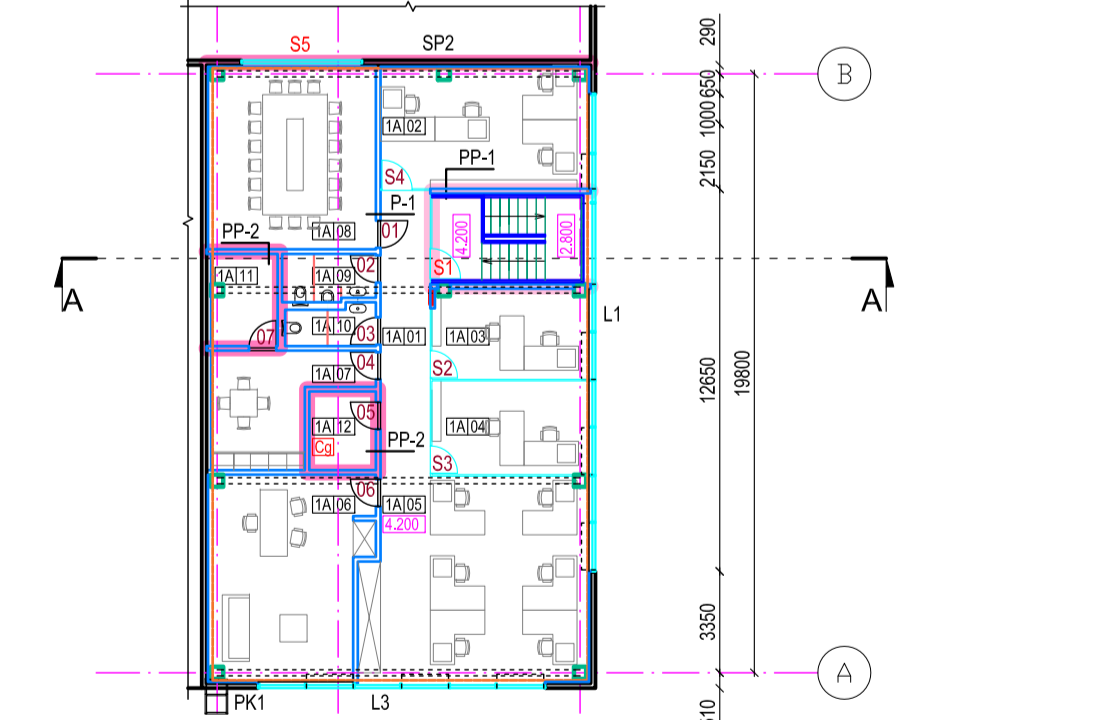

ANTRESOLĒS PLANAS

0 19.02.07

LĀDĀ	DAK	KEĪTĀM PĀRĀRĀDĀS PĒRĒDĒSTĒS	STĀTYTOJĀS	UAB „FITNESS EXPRESS“
A 1569	PV/ARCH.	A.RAMANĀUSKĀS	PROJEKĀTS	GĀMBĒS, PRĀMŒNĒS PĀSKIRTĒS PĀSTĀTO, PRĀMŒNĒS G. Z3, AUSĒNSŅŪK. VĒVĒO SENĀ, ELEKTRĒMŪ SAV. STĀTYBOS PROJEKĀTS
A 1880	POV/ARCH.	V.MĪLUŅĀNS	STĀTYBOS	GĀMBĒS, PRĀMŒNĒS PĀSKIRTĒS PĀSTĀTO, PRĀMŒNĒS G. Z3, AUSĒNSŅŪK. VĒVĒO SENĀ, ELEKTRĒMŪ SAV. STĀTYBOS PROJEKĀTS
STĀTYBOS	GĀMBĒS, PRĀMŒNĒS PĀSKIRTĒS PĀSTĀTO, PRĀMŒNĒS G. Z3, AUSĒNSŅŪK. VĒVĒO SENĀ, ELEKTRĒMŪ SAV. STĀTYBOS PROJEKĀTS	I.E.MĪLIŅŒ STĀDIJA KĒRĒMĒKĀCIJĀ: BĀG. 17-46263, KĀPNĀRĀS, TĒL. 8 27 228774, E-PAKĀ: info@iemilijonostudija.lt PRĒDŪMĀ PASĀRĒMĒS GĀMBĒS PRĀJĀKĀ LĒKĀMĀS PĀKĀRTĒS ĒSTĀVĒMĀS PĀSTĀTO, PRĀMŒNĒS G. Z3, AUSĒNSŅŪK. VĒVĒO SENĀ, ELEKTRĒMŪ SAV. STĀTYBOS PROJEKĀTS. PROJĒKĀTĀS STĀTYBOS STĀCIJĀ DAUŠ BREZDŽNĒRĀS LAPĀS LAPŪ LĀDĀ M1258 2016.02.07		
INŽĒNĒRS	PIRMO AUKŠTO IR ANTRESOLĒS PLANAS	P358-01- TP-A-B- 002-01-01-0		

P.W.S. Group P358/TECHNISCHE PROJEKTAS/STÄTTINGS/01/19/02/07-TP-A-B-001-01-14-19.02.08.dwg